


新設校における電話設備設置

多機能×3 (取替)		多機能×1 (取替)		保健室 (高等部)		C R (キャリア)		C R (キャリア)		C R (キャリア)		特別教室	特別教室	特別教室	特別教室	特別教室	
職員室 (高等部)		職員室 (高等部)		女子職員休憩室	327		326		325		324		323	322	321	学習室7 (共用)	みなら城北
図書室 (共用)		理容実習室		理容学科室		理科準備室		物化生地教室		情報処理室		技術準備・休憩室		技術教室 (共用)		被服室	図工美術 準備室 (共用)
																みなら城北 パソコン室	木材組立室 (共用) 素材加工室 (共用)

区分	新規	既存	廃棄	合計	備考
電話交換機	1	1	1	1	
多機能電話	18	3	3	18	
内線電話	5	1	1	5	外線○
壁掛け電話	6	0	0	6	外線○
FAX	0	1	0	1	
合計	30	6	5	31	

【見積条件】

- 空配管、配線出口は設計に組み込まれており、電話機と回線を接続する作業とする。

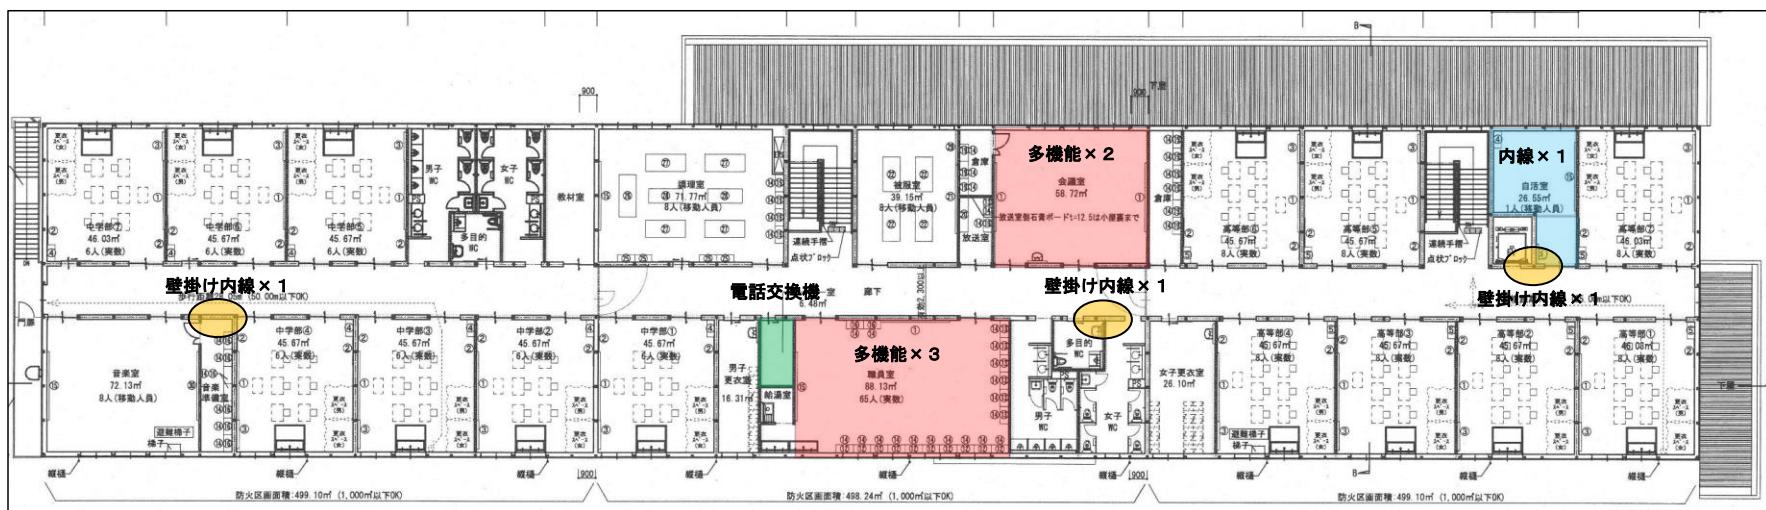

- 既存設置台数
 - ▶多機能電話
 - ・高等部職員室 3 台
 - ▶内線電話
 - ・高等部保健室 1 台
 - ▶電話交換機
 - ・事務室 1 台

- 新規設置台数
 - ▶多機能電話 (18台)
 - ・高等部職員室 3 台
 - ・高等部保健室 1 台
 - ・校長室 1 台
 - ・事務室 6 台
 - ・医療的ケア 1 台
 - ・保健室 1 台
 - ・会議室 2 台
 - ・職員室 3 台
 - ▶内線電話 (5台)
 - ・図書室 1 台
 - ・応接室 1 台
 - ・業務員室 1 台
 - ・ブレイルーム 1 台
 - ・自活室 1 台
 - ▶壁掛け電話 (6台)
 - ・1階 3 台
 - ・2階 3 台

- ▶電話交換機 (1台)
 - ・業務員室内 1 台
- ※既存の高等部使用機器は、電話交換機取替により使用不可。FAXのみ事務室に移設して継続使用する。

